


Großformatige Fassadenplatten, sichtbare Befestigung
Isometrie, Gesamt

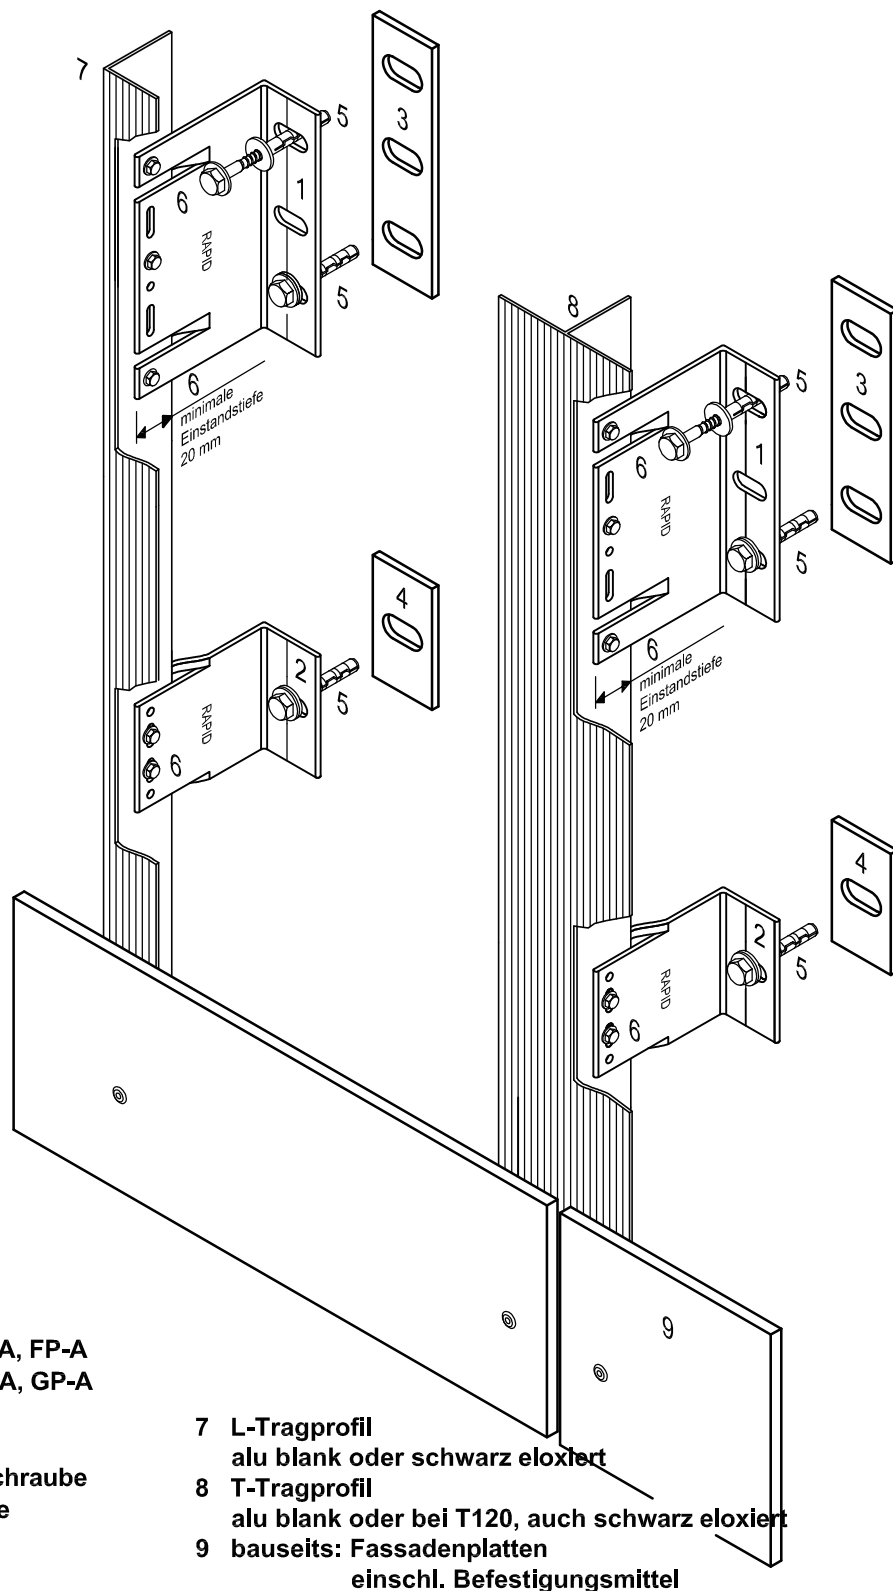

- 1 Wandhalter RAPID-A, FP-A
- 2 Wandhalter RAPID-A, GP-A
- 3 Thermostop FP
- 4 Thermostop GP
- 5 Dübel mit Spezialschraube
- 6 Selbstbohrschraube

- 7 L-Tragprofil
alu blank oder schwarz eloxiert
- 8 T-Tragprofil
alu blank oder bei T120, auch schwarz eloxiert
- 9 bauseits: Fassadenplatten
einschl. Befestigungsmittel